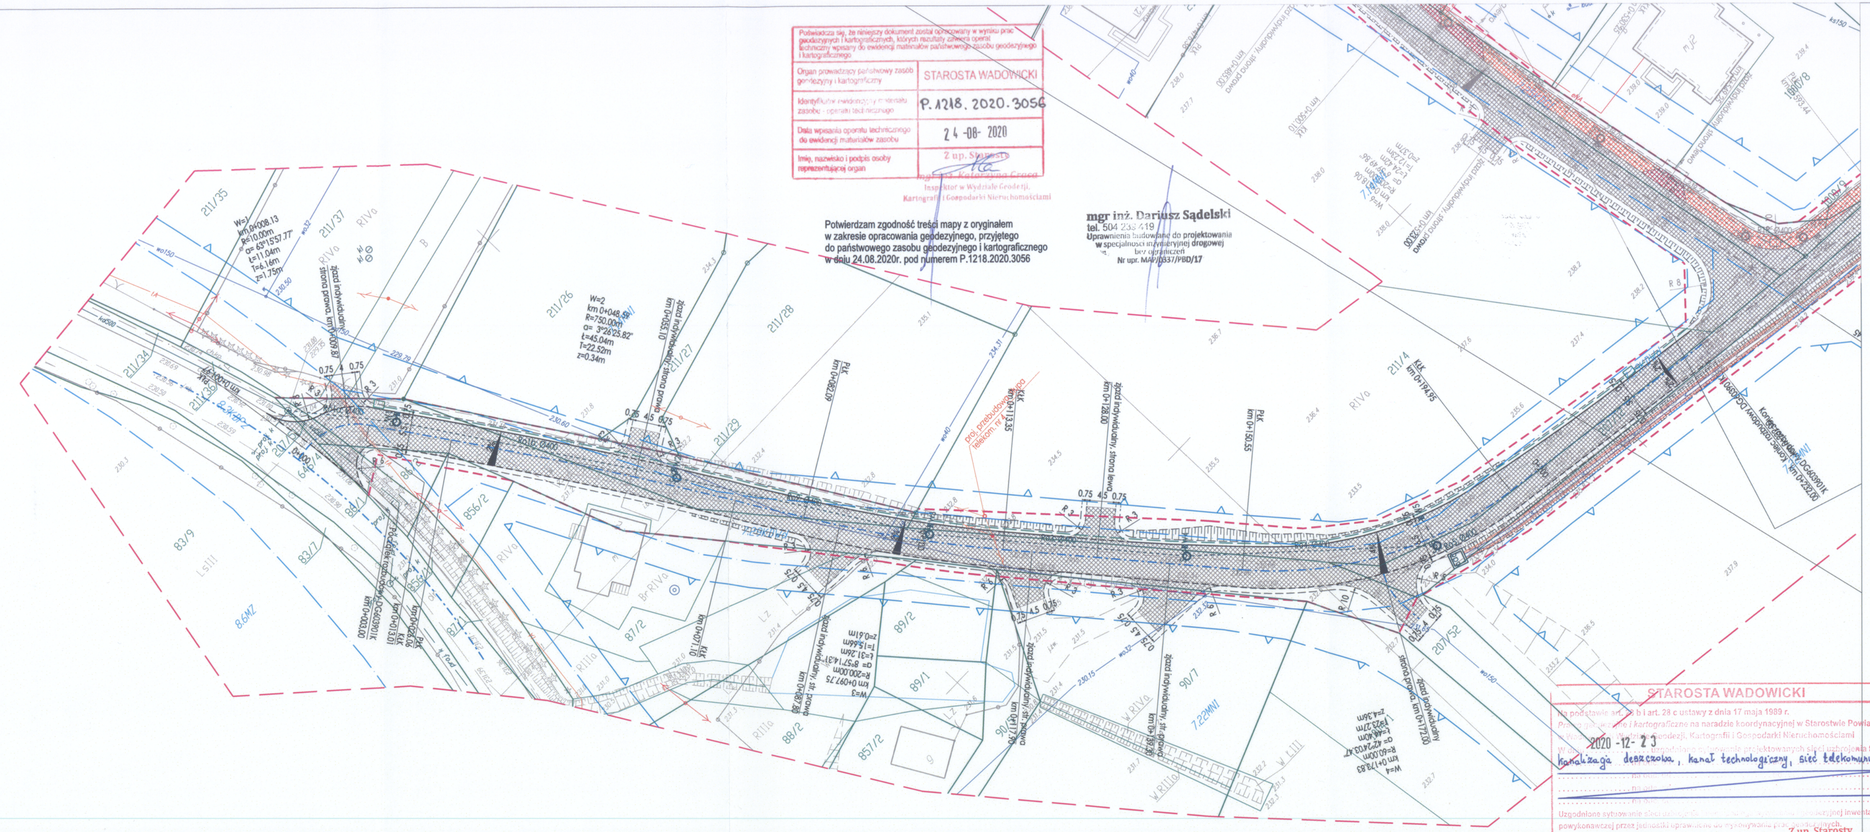

Potwierdza się, że niniejszy dokument został opracowany w wyniku prac geodezyjnych i kartograficznych, których rezultaty zgłoszą ujęciu w operacie technicznym wpisanym do ewidencji materiałów państwowego zasobu geodezyjnego i kartograficznego.

Organ prowadzący państwowy zasób geodezyjny i kartograficzny	STAROSTA WADOWICKI
Identyfikator ewidencyjny operatu zasobu - operatu technicznego	P.1218. 2020.3056
Data wpisania operatu technicznego do ewidencji materiałów zasobu	24 -08- 2020
Imię, nazwisko i podpis osoby reprezentującej organ	Z up. Starosty [illegible] Inspektor w Wydziale Geodezji, Kartografii i Gospodarki Nieruchomościami

Potwierdzam zgodność treści mapy z oryginałem w zakresie opracowania geodezyjnego, przyjętego do państwowego zasobu geodezyjnego i kartograficznego w dniu 24.08.2020r. pod numerem P.1218.2020.3056

mgr inż. Dariusz Sądelski
tel. 504 238 419
Uprawniony budowlanie do projektowania w specjalności inżynieryjnej drogowej bez ograniczeń
Nr upr. MAŁ/0537/PBD/17

GEODEZYJNE I KARTOGRAFICZNE
mgr inż. Michał Filek
34-100 Wadowice, ul. Sadowa 21B
BIURO Wadowice, Pl. Bohaterów Getta 23
tel. 33 474 20 48 kom. 668 833 478
NIP 551-231-29-52

Województwo: małopolskie
Powiat: wadowicki
Jedn. ewid.: Brzeźnica – 121802_2
Obręb: brzeźnica – 0003
ID Pracy: NGK.6640.556.2020

MAPA DO CELÓW PROJEKTOWYCH

skala 1:500, sekcja: 7.123.08.14.4, 7.123.08.19.2

– – – – – zakres aktualizacji

Układ współrzędnych: 2000/7, układ wysokości: Kronsztad '86

–pomiarem objęto sytuację, rzeźbę i uzbrojenie terenu
–granice działek oznaczone na mapie kolorem zielonym wyjaśniono na podstawie numerycznej mapy ewidencyjnej (bez pomiaru granic w terenie).
Mogą one nie spełniać wymagań obowiązujących standardów w zakresie dokładności przebiegu granic oraz położenia punktów granicznych (§82 Rozp. MRRiB z dn. 29.03.2001r. w sprawie ewidencji gruntów i budynków).
–nie wykluczа się istnienia w terenie innych nie wykazanych na niniejszej mapie przewodów i urządzeń podziemnych, które nie były zgłoszone do inwentaryzacji powykonawczej
–mapę wykonano bez badania obciążeń służebnościami gruntowymi ujawnionych w KW
–na mapę naniesiono linie z MPZP i oznaczono kolorem błękitnym

– – – – – linie rozgraniczające tereny o różnym przeznaczeniu w MPZP
– – – – – linia nieprzekraczalnej zabudowy
– – – – – żywopłot

wykonano: 15.06.2020r.

GEODETA UPRAWNIONY
Uprawnienia [illegible] nr 10562
mgr inż. Michał Filek

LEGENDA

- -oś drogi gminnej nr 603901K
- -proj. pas drogowy
- -proj. krawędź jezdni
- -proj. krawędź zobocza
- -proj. krawędź zjazdu
- -proj. rura osłonowa
- -proj. koryto ściekowe typu "muldа"
- -proj. przykanalik Ø200
- -proj. kanał deszczowy Ø500
- -proj. wpust deszczowy kl. D400
- -proj. studnia betonowa Ø1000
- -proj. studnia monolityczna 1.8x1.8m / 1.8x3.0m
- -proj. kanał technologiczny
- -proj. studnia na kanale technologicznym
- -proj. nawierzchnia jezdni z AC11S gr. 4cm
- -proj. chodnik z kostki betonowej gr. 8cm
- -proj. nawierzchnia zjazdów z AC11S gr. 4cm
- -proj. umocnienie rowu betonowymi płytami ażurowymi 60x90x10cm

LEGENDA
Branża teletechniczna

- -proj. zabezpieczenie kabla lub kanalizacji telekomunikacyjnej
- -proj. słup telekomunikacyjny
- -istn. urządzenia telekomunikacyjne do likwidacji

STAROSTA WADOWICKI
na podstawie art. 29 b ustawy z dnia 17 maja 1989 r. Prawo geodezyjne i kartograficzne na naradzie koordynacyjnej w Starostwie Powiatowym w Wadowicach z udziałem przedstawicieli Wydziału Geodezji, Kartografii i Gospodarki Nieruchomościami
[illegible] projektowanych sieci uzbrojenia terenu:
kanalizacja deszczowa, kanał technologiczny, sieć telekomunikacyjna
Uzgodnienie sytuacyjne nie dotyczy [illegible] powykonawczej inwentaryzacji powykonawczej geodezyjnej uzbrojenia terenu.
NGK. 6630 ..... 30 -12- 2020
(sygn. uzgodnienia)
Wadowice ..... 2020 -12- 23
(data)
Z up. Starosty
Ewelina Zemła-Pałeczny
mgr inż. Ewelina Zemła - Pałeczny
Zastępca Kierownika Wydziału Geodezji, Kartografii i Gospodarki Nieruchomościami
(imię, nazwisko, podpis)

ECO BAU

Inwestor: **Wójt gminy Brzeźnica**
34-114 Brzeźnica

Nazwa opracowania: Rozbudowa drogi gminnej nr 603901K w km 0+000 do km 0+232 wraz z infrastrukturą techniczną w miejscowości Brzeźnica

Adres obiektu:	Miejscowość: Brzeźnica	Powiat: wadowicki	Województwo: małopolskie
Obiekt:	PROJEKT BUDOWLANY		Skala: 1:500
Branża:	Drogowa	projektował: mgr inż. Dariusz Sądelski, upr. MAŁ/0537/PBD/17	Podpis:
Zespół projektowy:		sprawdził: mgr inż. Dariusz Sądelski, upr. MAŁ/0537/PBD/17	Podpis:
Branża:	Sanitarna	projektował: mgr inż. Marcin Olszowski, upr. MAŁ/0537/PBD/17	Podpis:
Zespół projektowy:		sprawdził: mgr inż. Dariusz Sądelski, upr. MAŁ/0537/PBD/17	Podpis:
Branża:	Teletechniczna	projektował: mgr inż. Michał Filek, upr. MAŁ/0537/PBD/17	Podpis:
Zespół projektowy:		sprawdził: mgr inż. Michał Filek, upr. MAŁ/0537/PBD/17	Podpis:
Faza:	PROJEKT ZAGOSPODAROWANIA TERENU		Nr rysunku: 2.1
Nazwa pliku:	Nowy Rezd., Bandzel 2020r.		