


MAPA DO CELÓW PROJEKTOWYCH				
Oznaczenie kancelaryjne zgłoszenia pracy geodezyjnej		NGK.6640.4958.2023		
Powiat	wadowicki			
Jednostka ewidencyjna	identyfikator	121802_2		
	nazwa	Brzeźnica		
Obsz. ewidencyjny	identyfikator	121802_2.0007		
	nazwa	Łączany		
Numer działki ewidencyjnej	621			
Skala mapy	1:500			
Nazwa układu współrzędnych	prostokątnych płaskich	2000/7		
	wysokości	PL-EVR2007-NH		
Data aktualizacji mapy	15.12.2023 r.	L. ks. rob.	365/2023	
Granica obszaru objętego aktualizacji		-----		
Informacje o służebnościach gruntowych mających wpływ na zagospodarowanie gruntów zlokalizowanych w granicach projektowanej inwestycji		Nie badano KW		
Nie wyklucza się istnienia w terenie uzbrojenia podziemnego nie zgłoszonego do inwentaryzacji oraz nie zgłoszonego przez Instytucje branżowe				
Granice działek ewidencyjnych wkreślono zgodnie z bazą danych EGIB				
Na mapę wkreślono linie rozgraniczające zgodnie z MPZP Gminy Brzeźnica				
Data opracowania mapy		15.12.2023 r.		

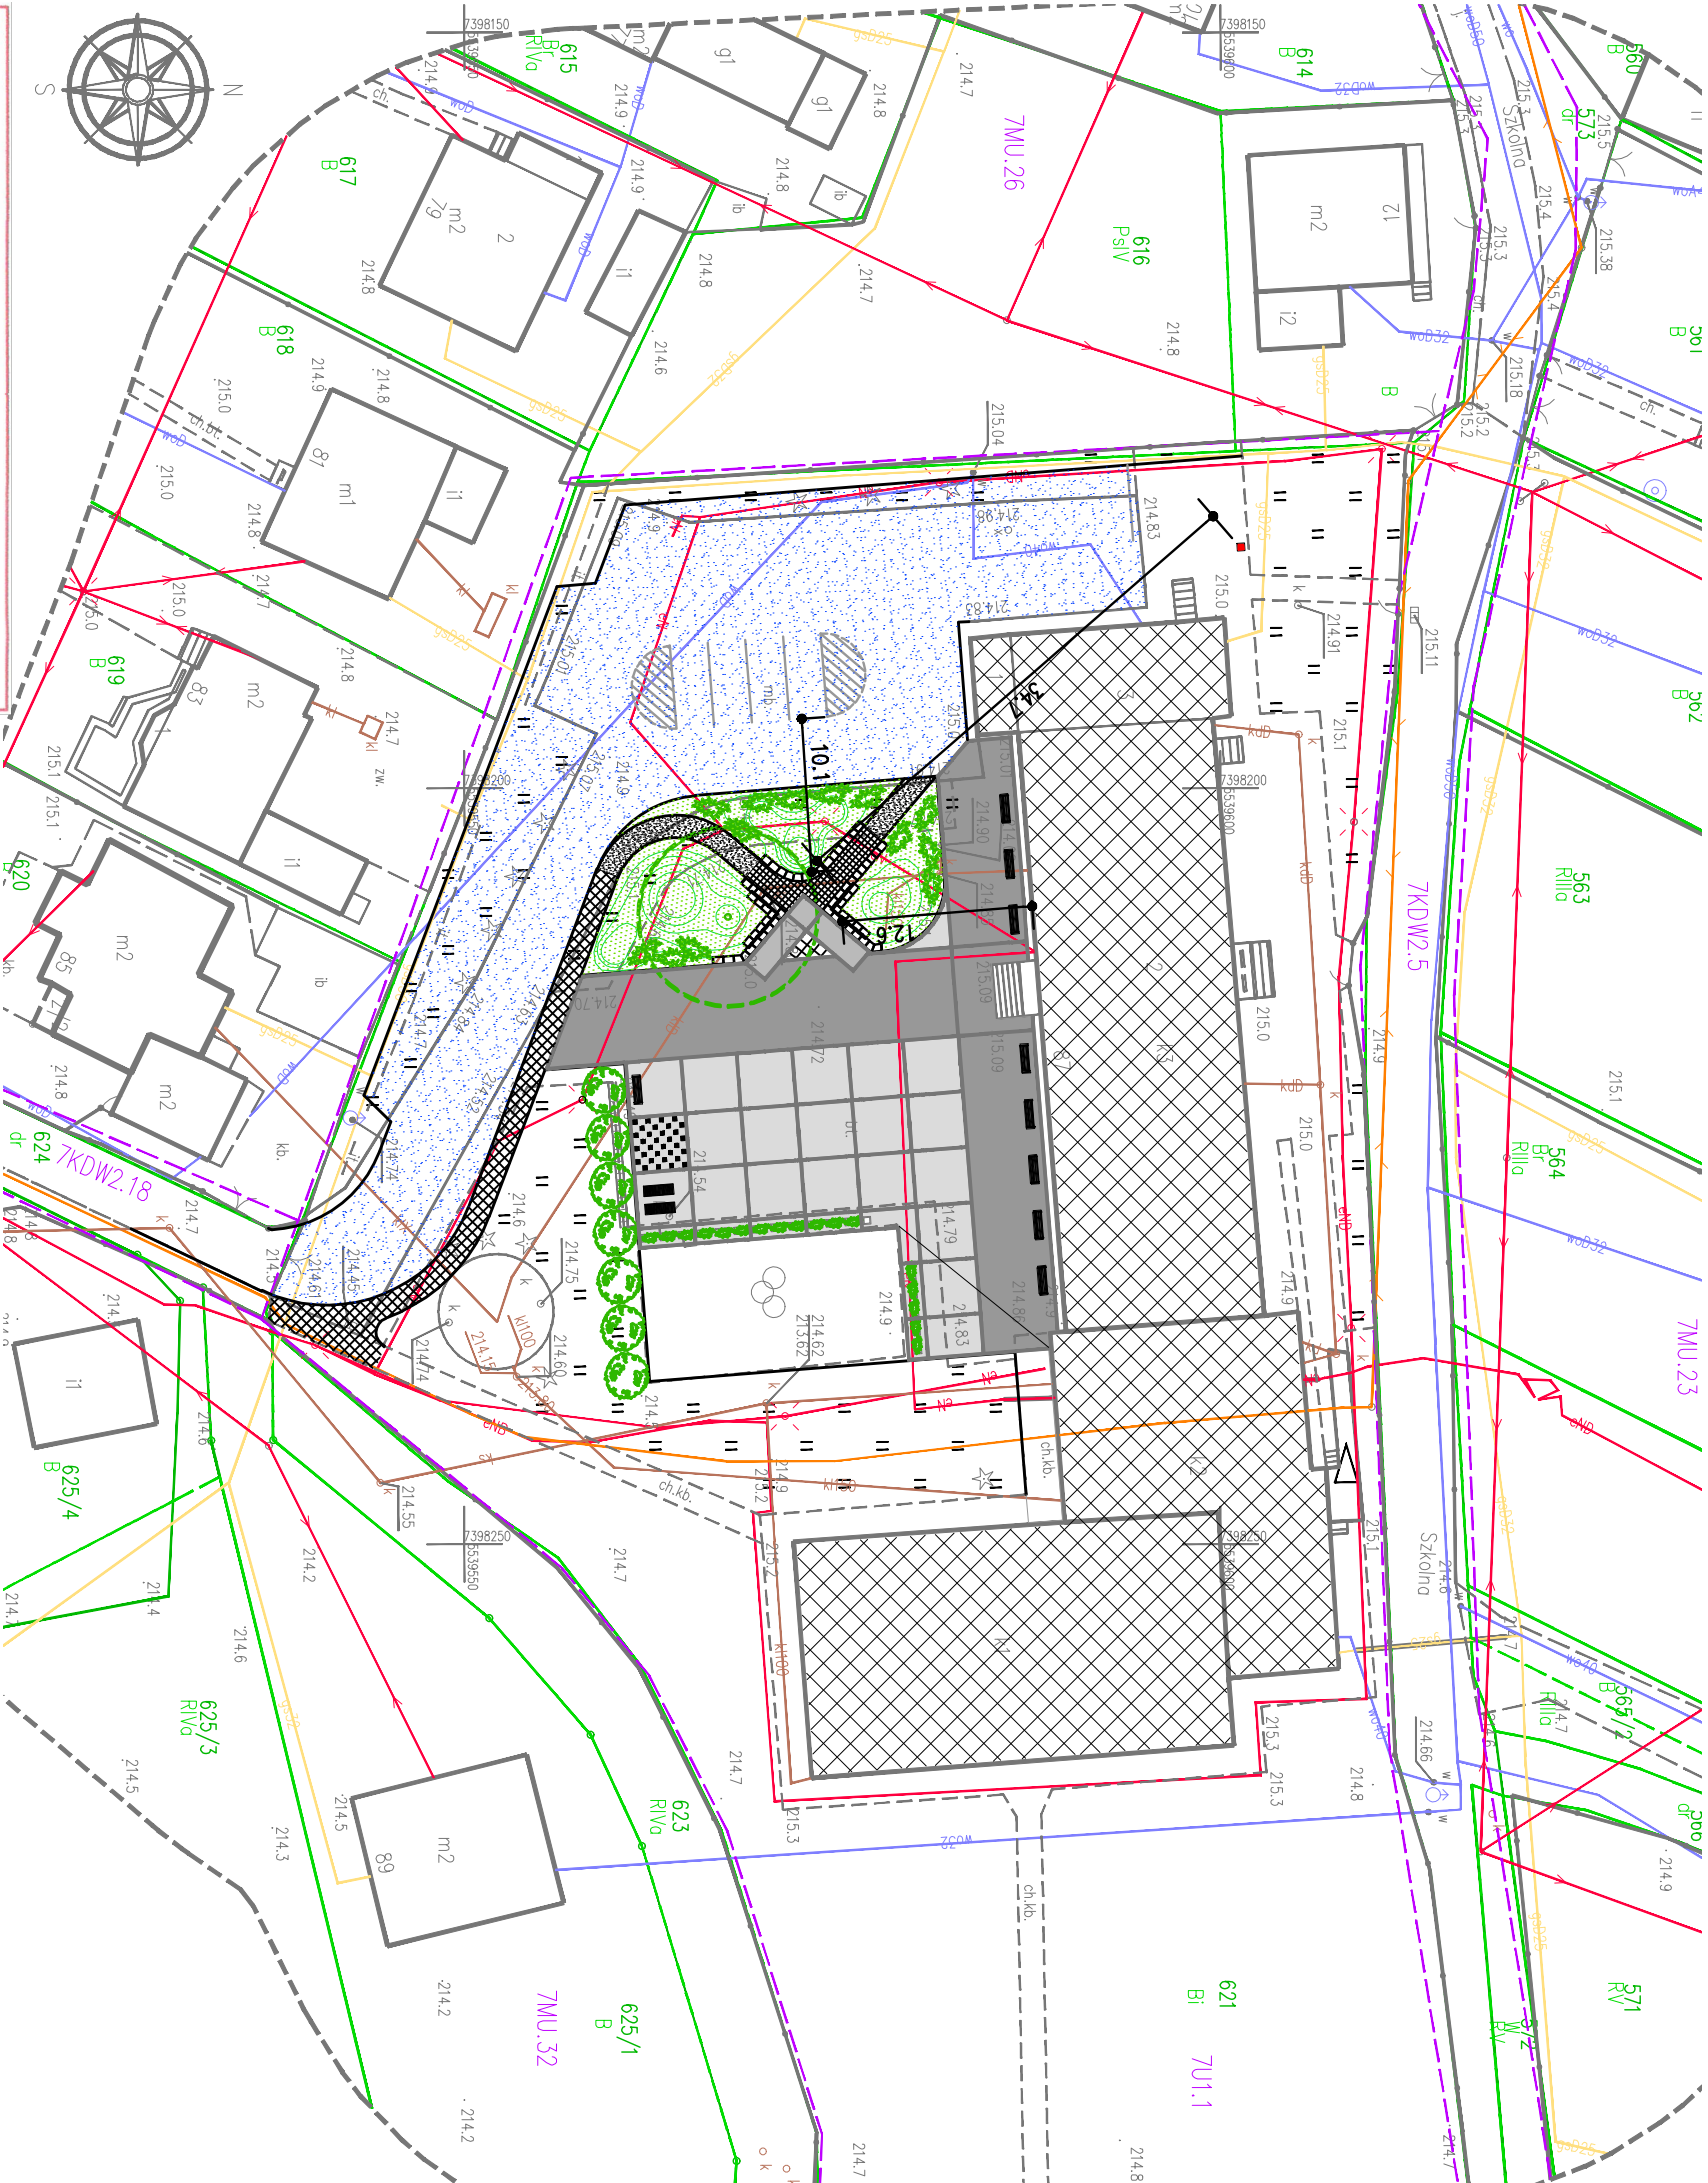

BUDYNEK SZKOŁY PODSTAWOWEJ

ISTNIEJĄCY PLAC ZABAW

ISTNIEJĄCY KOSZ NA ODPADKI

PROJEKTOWANE PREFABRYKOWANE BLOKI BETONOWE

PROJEKTOWANE ŁAWKI I LEŻAKI

PROJEKTOWANE PREFABRYKOWANE DONICE

PROJEKTOWANE DRZEWIA I ZIELEŃ KRZEWIASTA

PROJEKTOWANA ZIELEŃ TRAWIASTA

PROJEKTOWANE FORMY TERENOWE

INWESTYCJA NIE OBJĘTA WNIOSEM ZGŁOSZENIA

roboty budowlane wykonane we własnym zakresie inwestora

na podstawie art. 29 ust. 4 pkt 2 i pkt 4 ustawy Prawo budowlane

REMONT NAWIERZCHNI PLACU PRZED SZKOŁĄ


REMONT ISTNIEJĄCYCH I PROJEKTOWANE NOWE ŚCIEŻKI

REMONT NAWIERZCHNI KOŁOWEJ I UTMARZENIE TERENU

ISTNIEJĄCE MIEJSCA POSTOJOWE

LEGENDA

Poświadczam, że niniejszy dokument został opracowany w wyniku prac geodezyjnych i kartograficznych, których rezultaty zawiera operat techniczny pozytywnie zweryfikowany. Jednocześnie informuję, że jestem świadomy odpowiedzialności karnej za złożenie fałszywego oświadczenia.	
Identyfikator zgłoszenia prac geodezyjnych	NGK 6640 2335 2023
Organ służby geodezyjnej, który otrzymał zgłoszenie	Starosta włodzicki
Wykonawca prac geodezyjnych	KOMPAS Usługi geodezyjne Tomasz Ciepiły
Nr oraz data sporządzenia dokumentu zawierającego wynik pozytywnej weryfikacji	Protokół Weryfikacji Nr NGK 6640 2335 2023 _45492 z daty 22-08-2023 r.
Imię i nazwisko oraz nr uprawnień zawodowych kierownika prac	GEODETA UPRAWNIONY mgr inż. Tomasz Ciepiły Nr świadectwa 23361

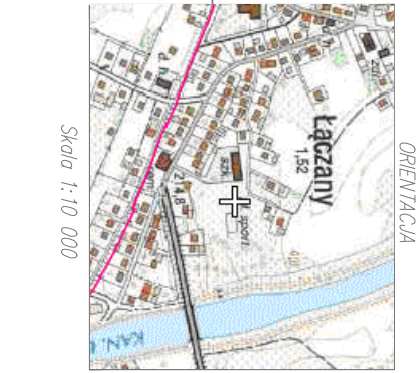

linie rozgraniczające tereny o różnym przeznaczeniu lub o różnych

zosaodach zagospodarowania

cały obszar mapy znajduje się w zasięgu zagrożenia powodzią Q1%

określony dla scenariusza całkowitego zniszczenia walu przeciwpowodziowego

Inwestor	GMINA BRZEŹNICA, 34–114 Brzeznicą, ul. Krakowska 109		
Obiekt	obiekty malej architektury		
Adres	działka nr 621 obsz. 0007 Łączany, jednostka ewidencyjna Brzeznica		
Faza	projekt budowlany		
Tytuł rysunku	projekt zagospodarowania terenu		
Specjalność	architektoniczna		
Projektant	mgr inż. arch. Robert Wójcik	Nr ewid.	222/2001
Skala	1:500		
Data	styczeń 2024		
Numer rysunku	PZT–01		